




BASICO DE VILLA UNIFAMILIAR Y
PISCINA

PARCELA I3 - MANZANA I2 - URB. SIERRA BLANCA
C/ ROSSINI Nº 5 MARBELLA (MÁLAGA)

DISTRIBUCION PLANTA SOTANO

ESCALA:
1 : 50

FECHA:
NOV.
2017

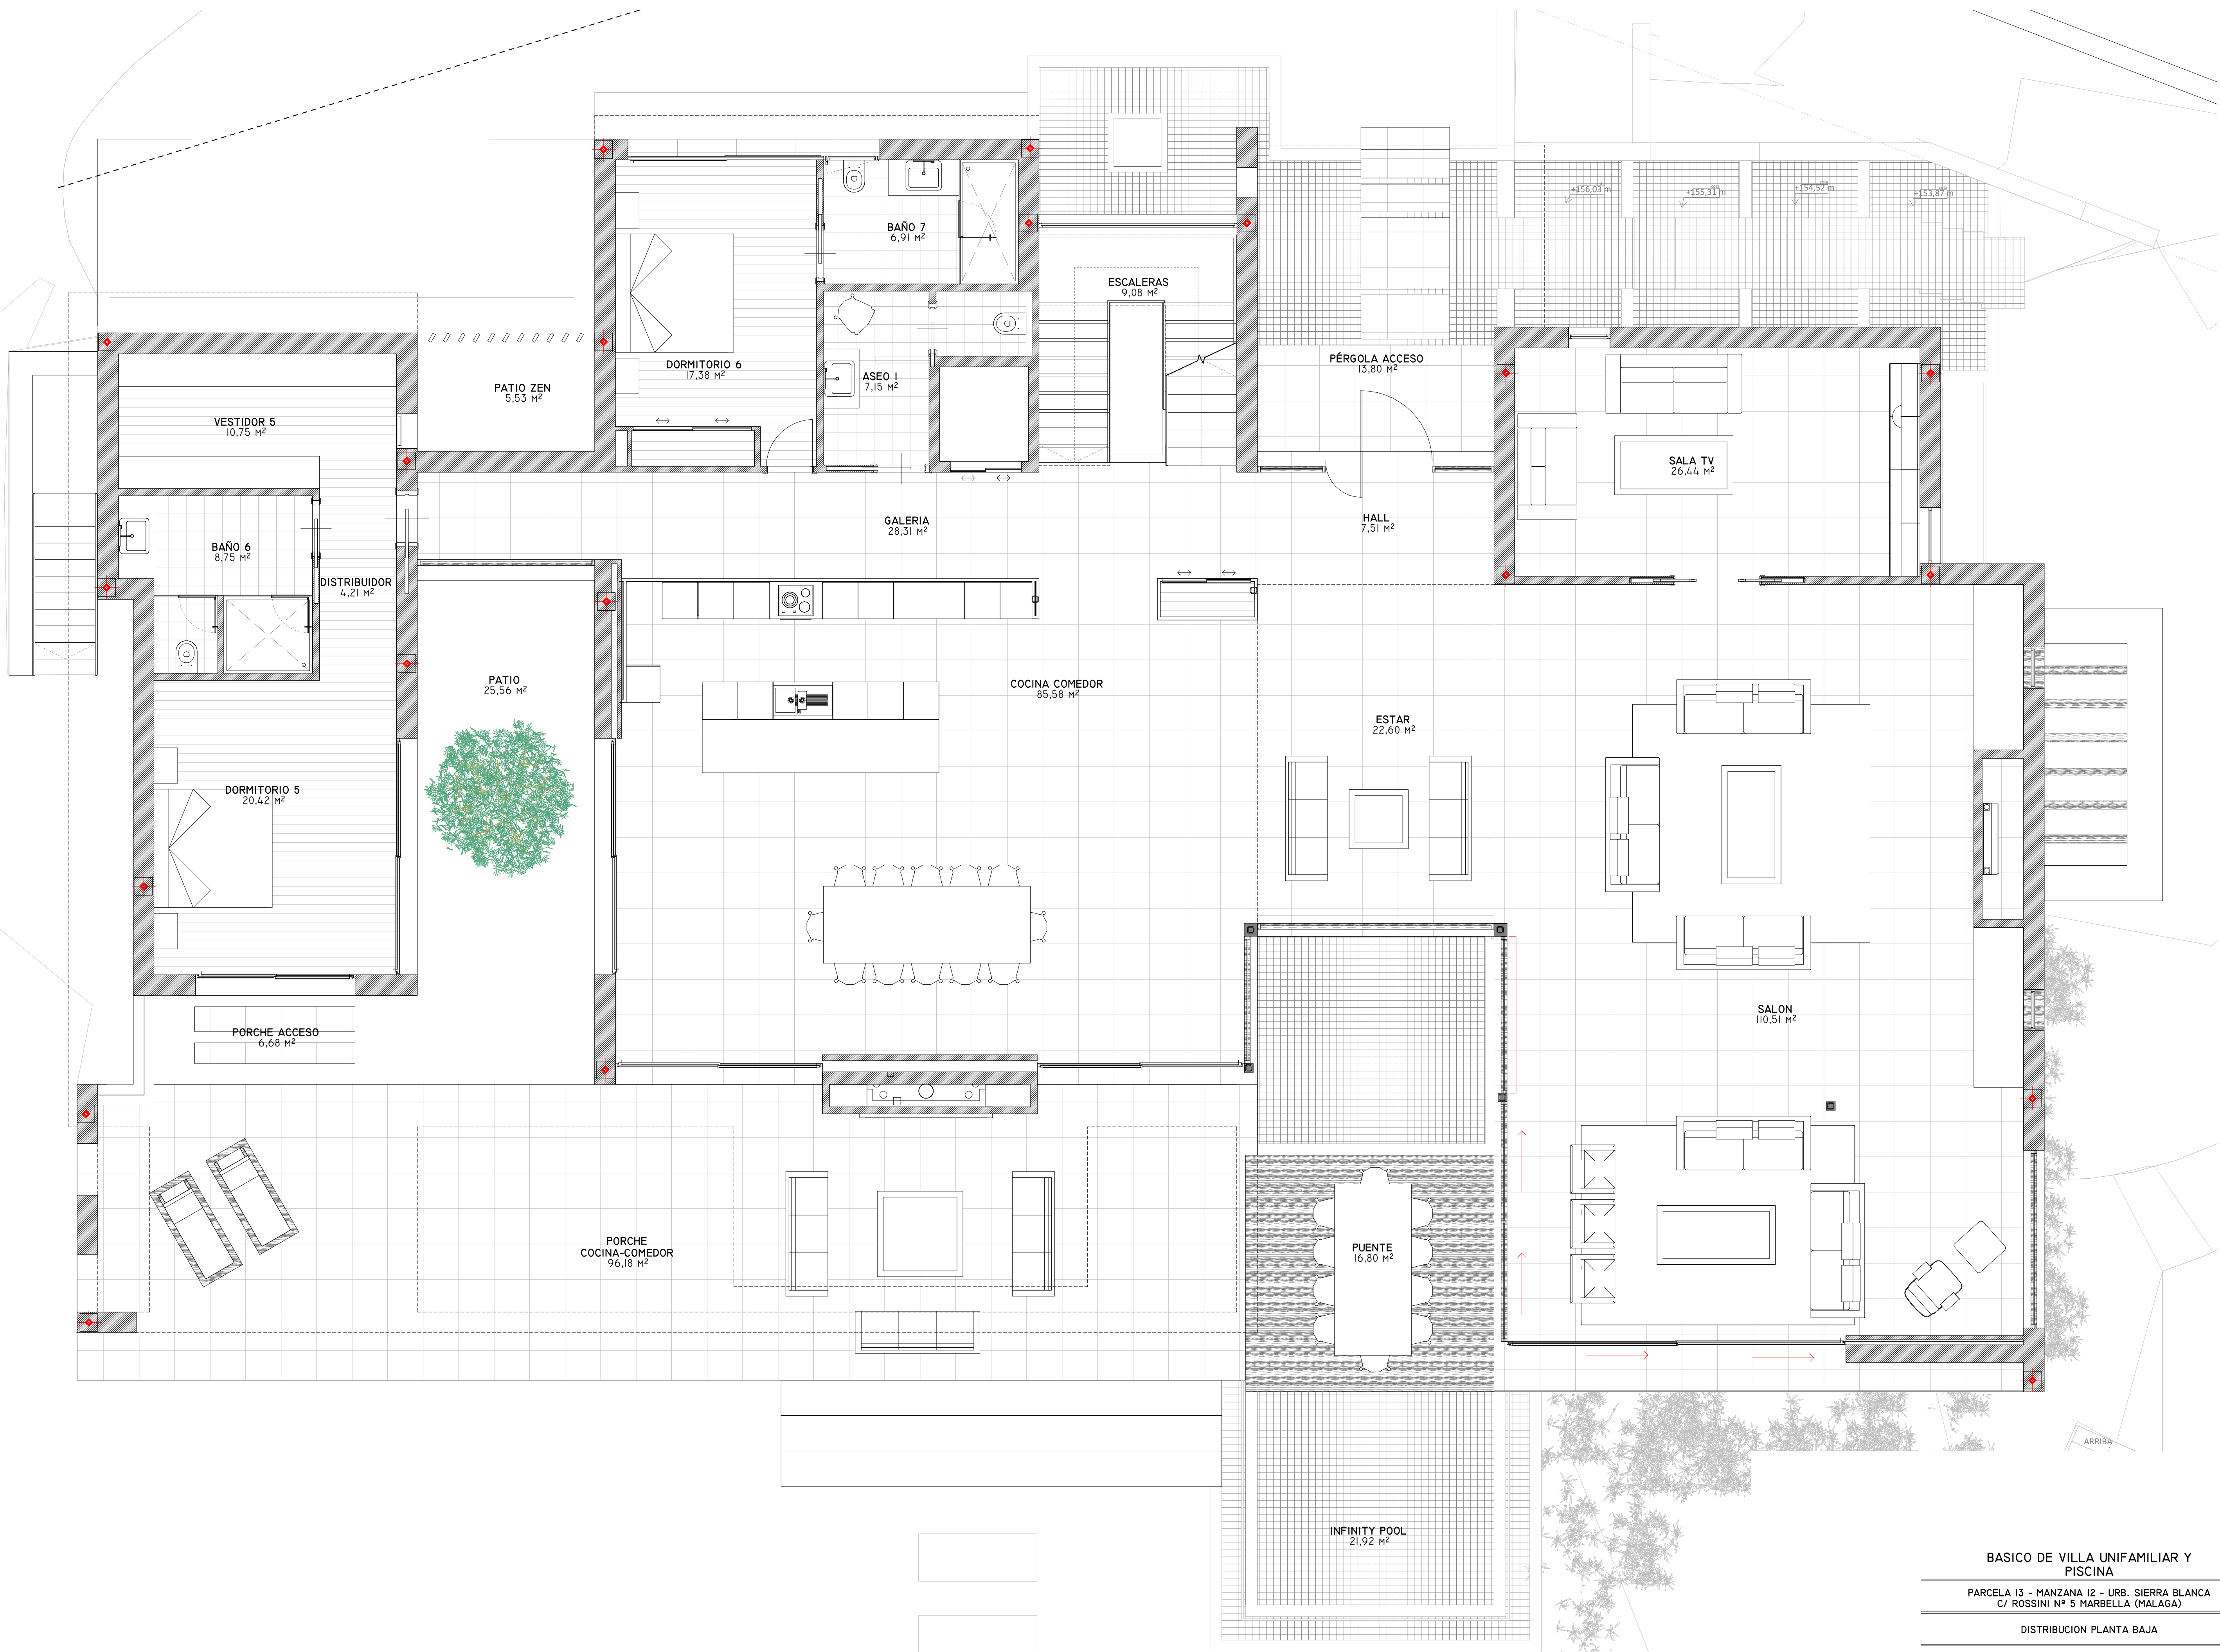


BASICO DE VILLA UNIFAMILIAR Y
PISCINA

PARCELA I3 - MANZANA I2 - URB. SIERRA BLANCA
C/ ROSSINI Nº 5 MARBELLA (MÁLAGA)

DISTRIBUCION PLANTA BAJA

ESCALA:
1 : 50
FECHA:
NOV.
2017

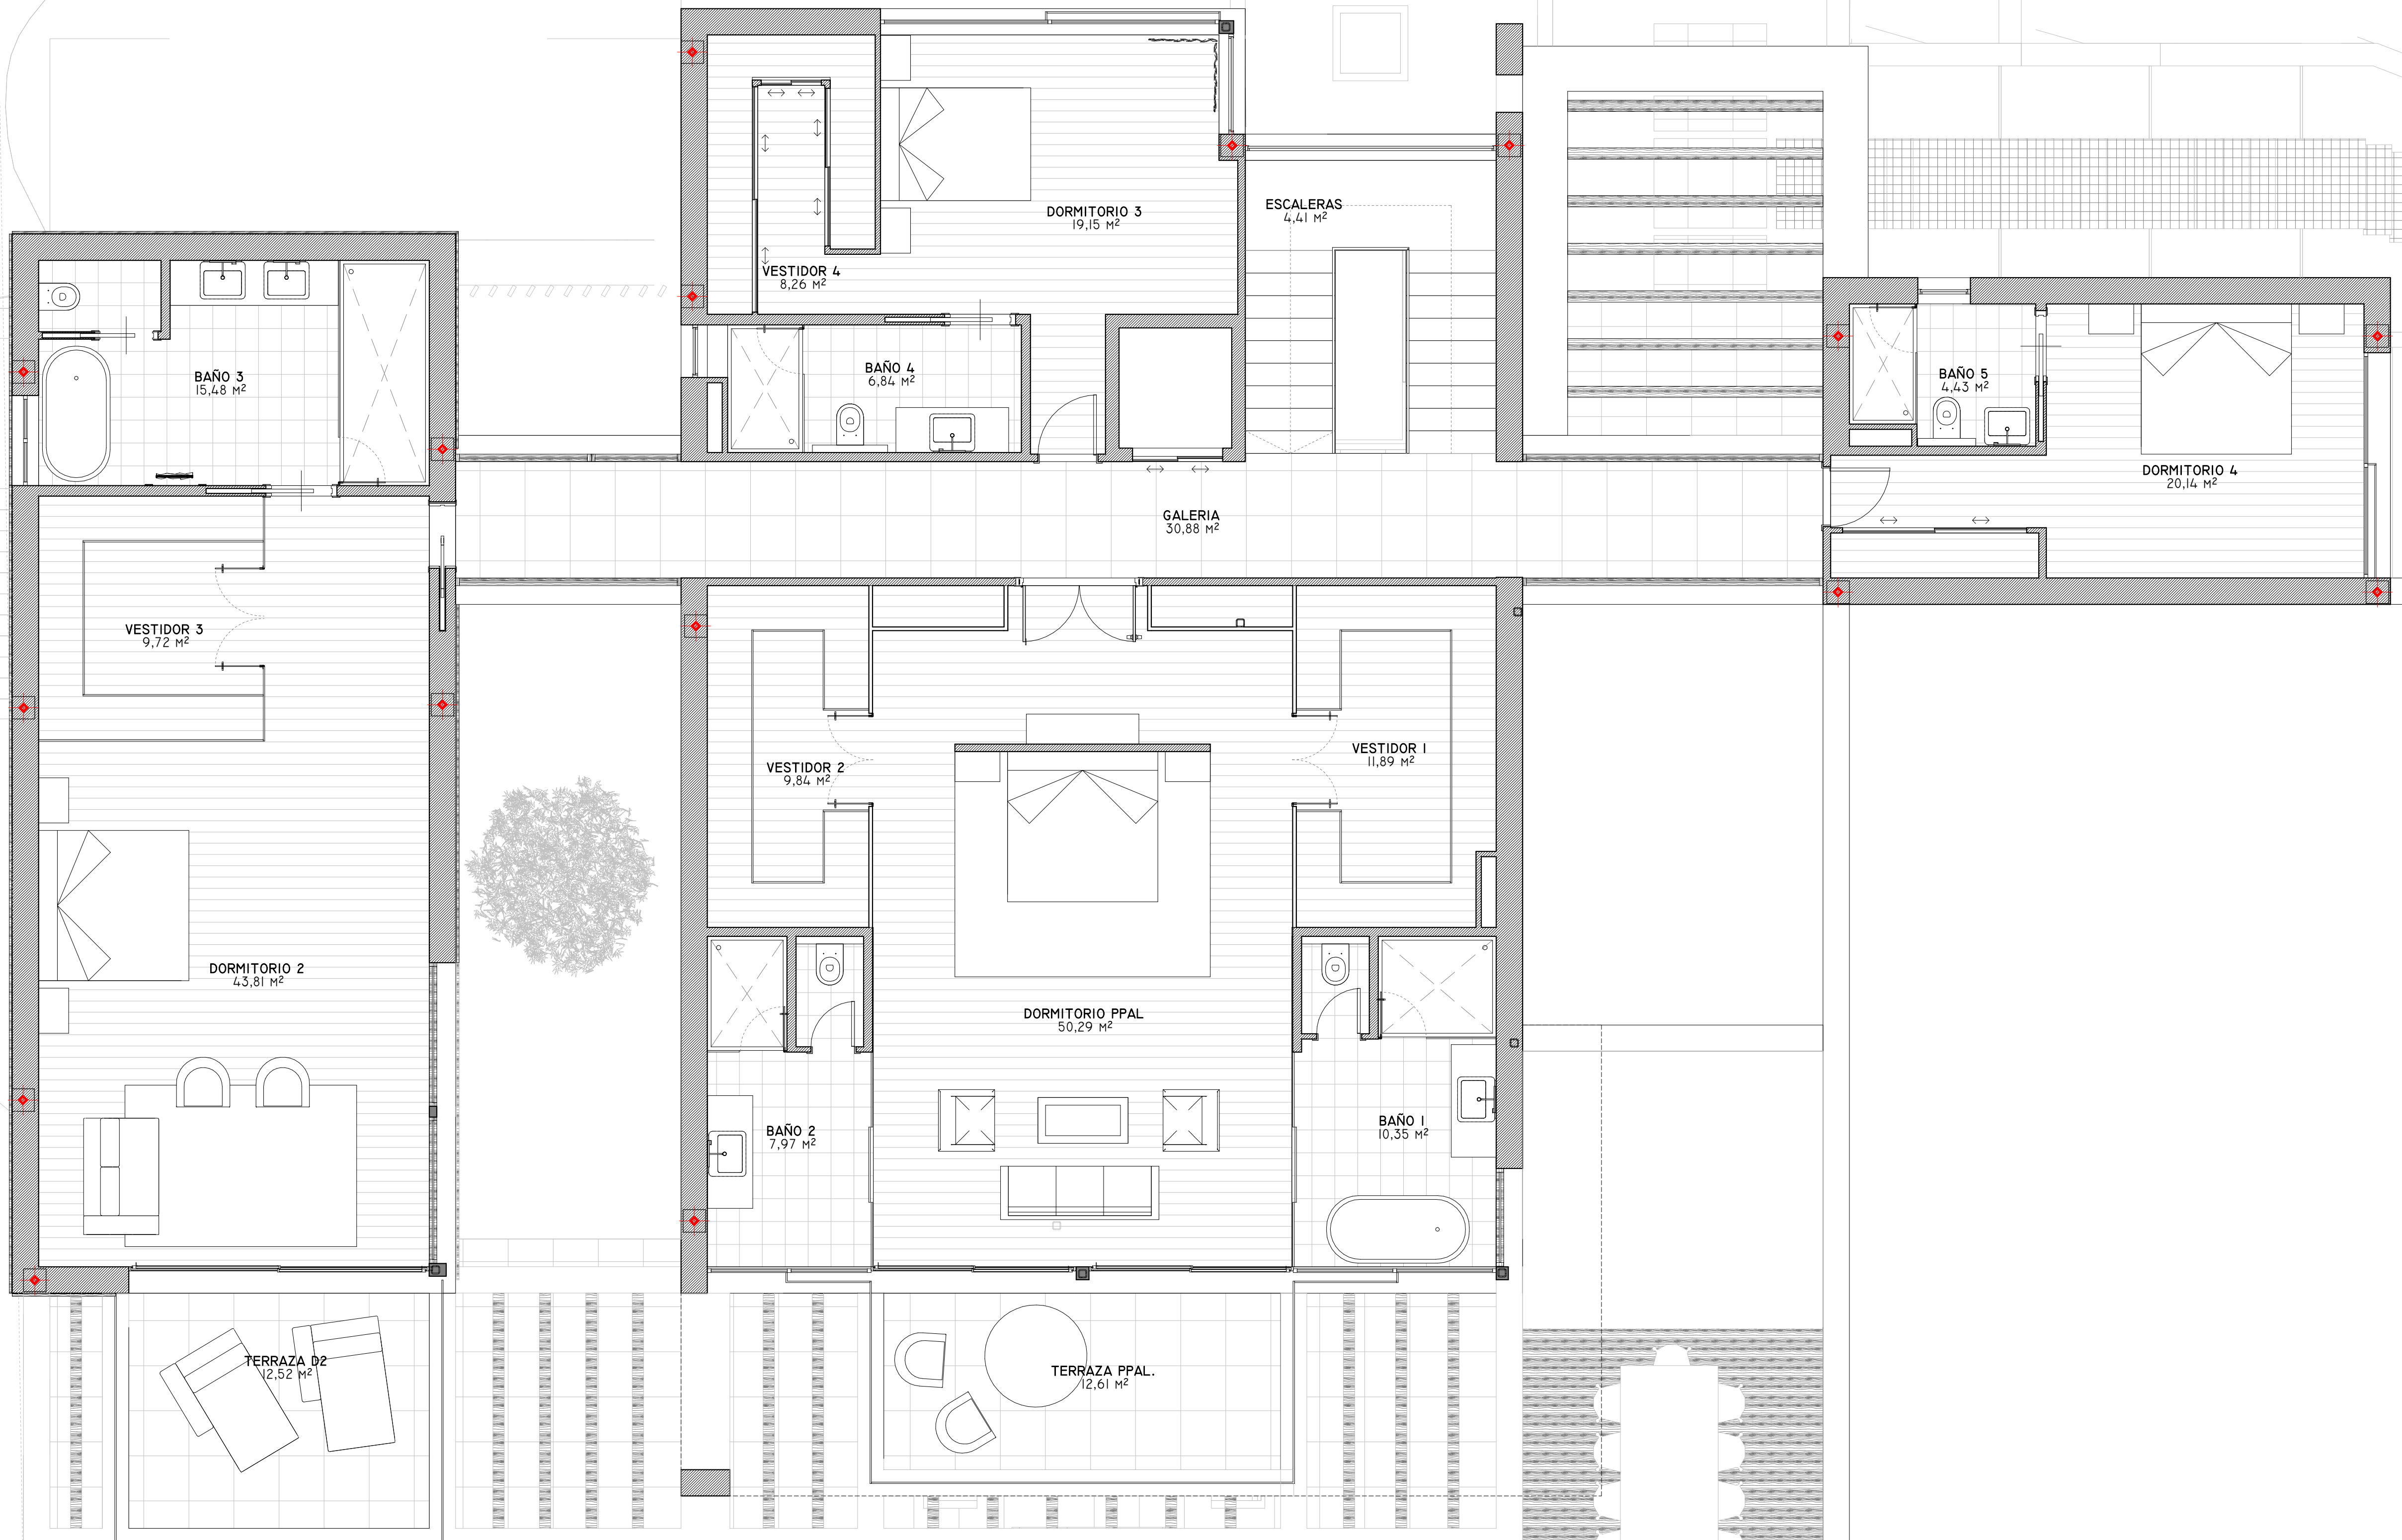


BASICO DE VILLA UNIFAMILIAR Y PISCINA

PARCELA I3 - MANZANA I2 - URB. SIERRA BLANCA
C/ ROSSINI Nº 5 MARBELLA (MÁLAGA)




DISTRIBUCION PLANTA ALTA

ESCALA:
1 : 50




FECHA:
NOV.
2017

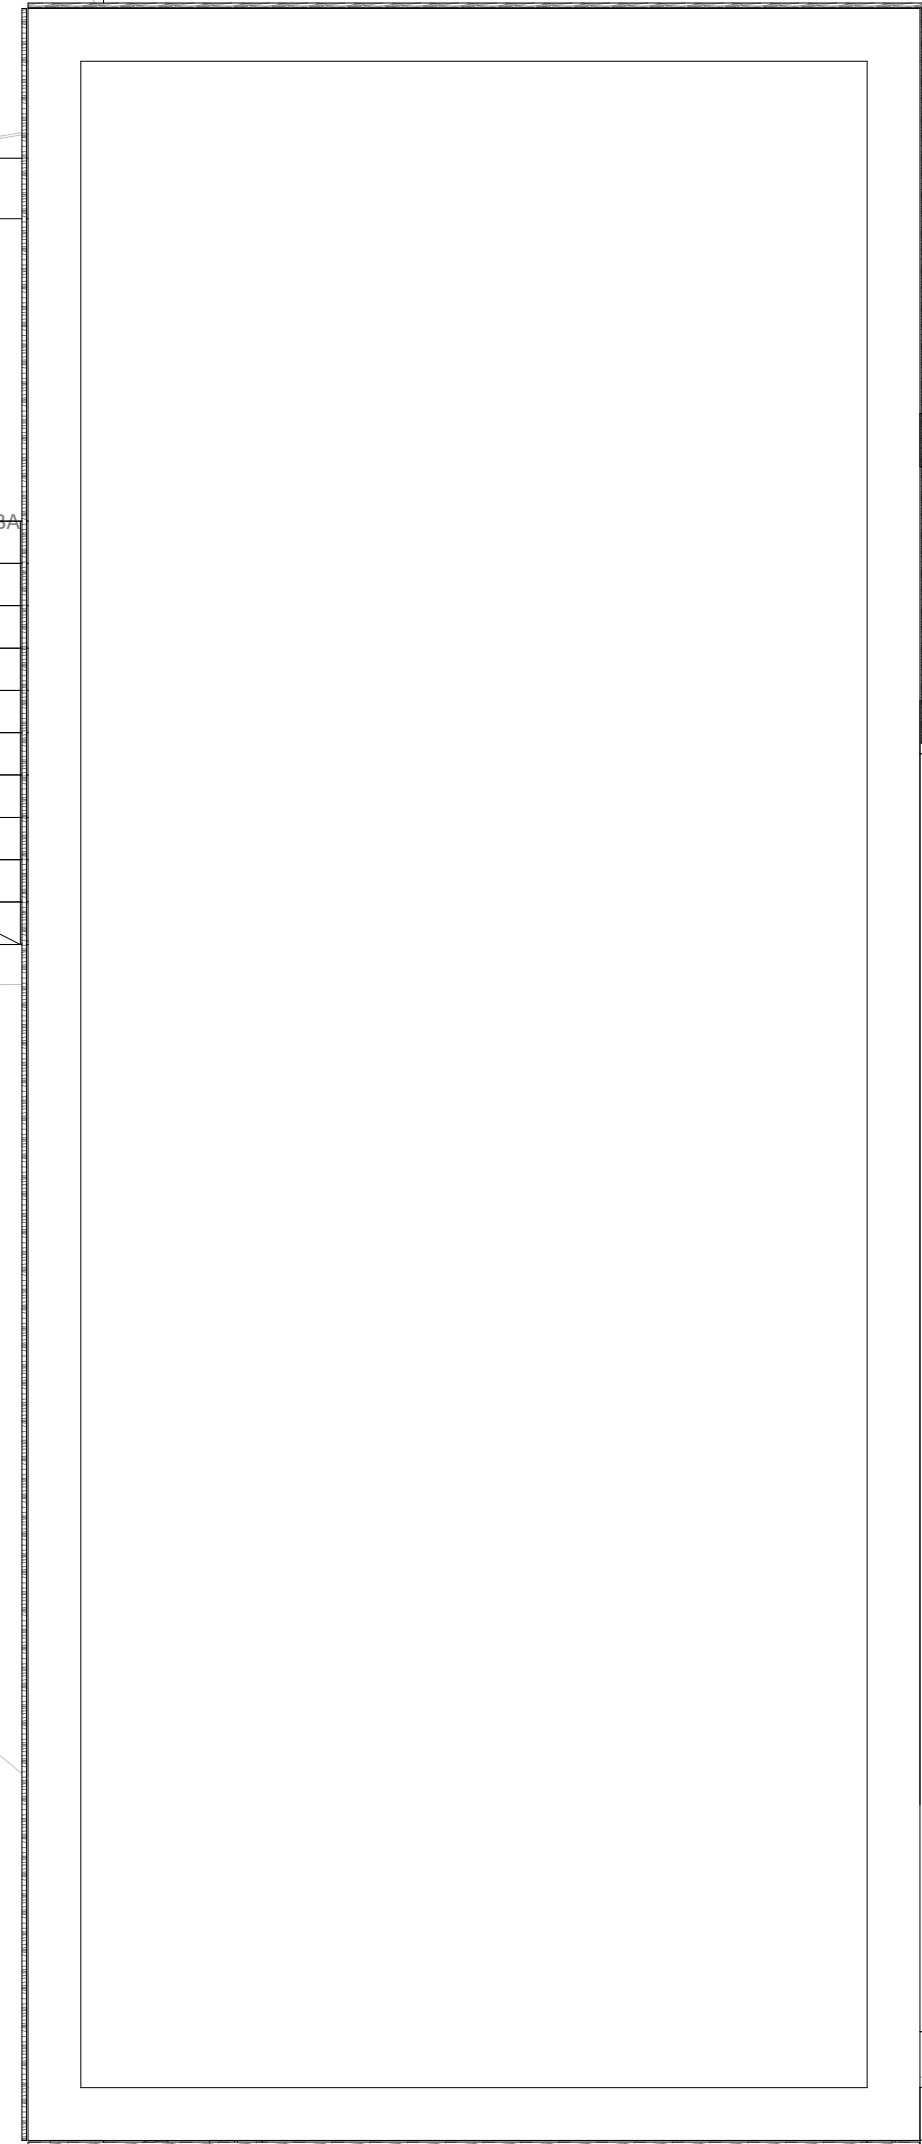

CHILL-OUT
32,63 M²

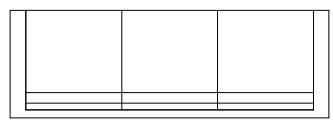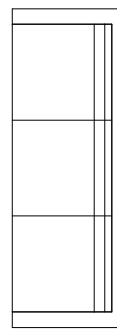 

TERRAZA CHILL-OUT
80,09 M²

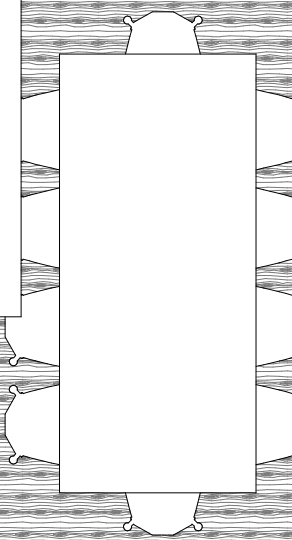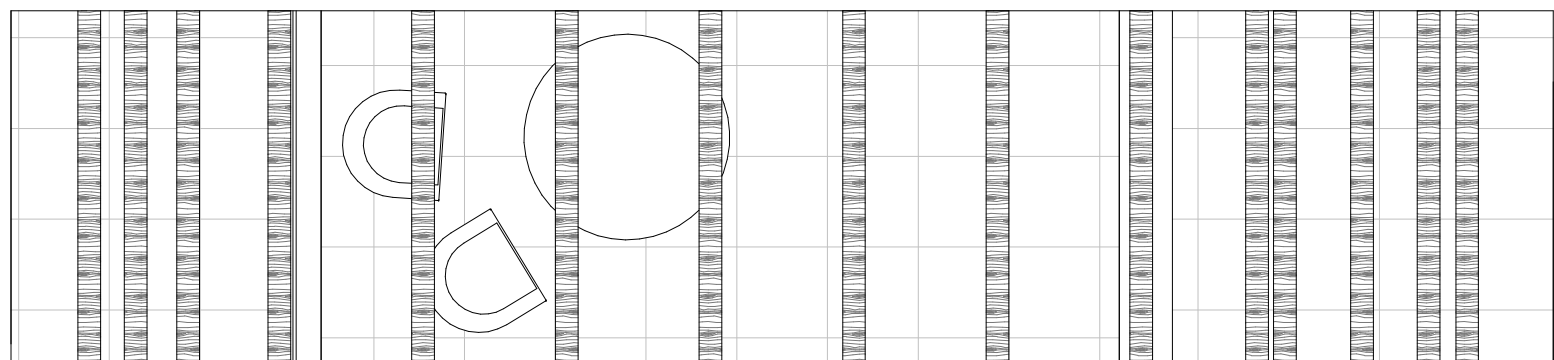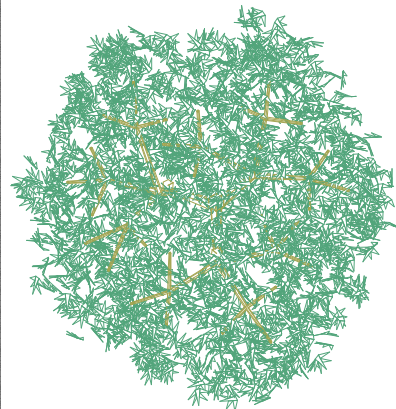

BASICO DE VILLA UNIFAMILIAR Y
PISCINA

PARCELA I3 - MANZANA I2 - URB. SIERRA BLANCA
C/ ROSSINI Nº 5 MARBELLA (MÁLAGA)

DISTRIBUCION PLANTA DE CUBIERTAS

ESCALA:

1 : 50

FECHA:

NOV.

2017